


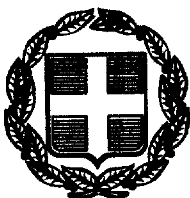

ΕΦΗΜΕΡΙΣ ΤΗΣ ΚΥΒΕΡΝΗΣΕΩΣ

ΤΗΣ ΕΛΛΗΝΙΚΗΣ ΔΗΜΟΚΡΑΤΙΑΣ

ΤΕΥΧΟΣ ΤΕΤΑΡΤΟ   Αρ. Φύλλου 775

27 Οκτωβρίου 1999

ΠΕΡΙΕΧΟΜΕΝΑ

ΑΠΟΦΑΣΕΙΣ

ΑΠΟΦΑΣΕΙΣ

Αριθ. 843/ΑΦ (1)

Τροποποίηση ρυμοτομικού σχεδίου πόλεως Χίου στην περιοχή Ευαγγελίστριας επί των οδών Ευαγγελίστριας και Μπίτσα.

ΟΓΕΝΙΚΟΣ ΓΡΑΜΜΑΤΕΑΣ
ΠΕΡΙΦΕΡΕΙΑΣ ΒΟΡΕΙΟΥ ΑΙΓΑΙΟΥ

Έχοντας υπόψη:

1. Την αρ. 75724/1151/30.12.83 Κοινή απόφαση Υπουργών Προεδρίας και ΧΟΠ "Κωδικοποίηση, τροποποίηση και συμπλήρωση Συλλογικών Οργάνων Γνωμοδοτικής και Αποφασιστικής Αρμοδιότητας του Υ.Χ.Ο.Π.» (ΦΕΚ 767/Β/30.12.83) όπως τροποποιήθηκε με την αρ. οικ. 81960/2578/1989 νεώτερη Κοινή Απόφαση (ΦΕΚ 897/Β/1989).

2. Το άρθρο 19 του Ν. 1599/1986 (ΦΕΚ 75/Α/11.6.86) σχέσεις Κράτους - πολίτη και λοιπές δ/ξεις.

3. Τις δ/ξεις του άρθρου 61 του Ν. 1622/86 «Περί τοπικής Αυτοδιοικήσεως Περιφερειακής Ανάπτυξης και Δημοκρατικού Προγραμματισμού» (ΦΕΚ 92/Α/86).

4. Τις δ/ξεις του Π.Δ. 51/87 «Καθορισμός Περιφερειών της Χώρας για το σχεδιασμό, προγραμματισμό συντονισμό της Περιφερειακής Ανάπτυξης» (ΦΕΚ 6/Α/87).

5. Τις δ/ξεις του Π.Δ. 404/1989 «Αναδιάρθρωση και σύσταση Δ/νσεων Περιφ. Υ.ΠΕ.ΧΩ.ΔΕ.» (ΦΕΚ 173/Α/1989).

6. Τις δ/ξεις του Ν. 2503/30.5.97 (ΦΕΚ 107/Α).

7. Την αρ. πρ. 289/ΑΦ 1.16.1./23.3.98 Απόφαση Γενικού Γραμματέα Περιφ. Βορείου Αιγαίου, με την οποία συγκροτήθηκε το Περιφερειακό Συμβούλιο Χ.Ο.Π., στη Δ/νση ΠΕ.ΧΩ. Βορείου Αιγαίου, μέχρι 31.12.1999.

8. Τις Δ/ξεις του Ν.Δ. 17.7/16.8.23.

9. Τις Δ/ξεις του Ν. 1337/83 (ΦΕΚ 33Α/14.3.83).

10. Τις διατάξεις της παρ. 9α του άρθρου 25 του 2508/1997. Βιώσιμη οικιστική ανάπτυξη κ.λ.π. (ΦΕΚ 124Α/13-6-97).

11. Το Π.Δ.της 13.11.37 ΦΕΚ 472 Δ του ΣΠ Χίου.

12. Τα αρίθμ. 86525/7790/2.8.96 και 15705/4640/5.6.98 έγγραφα ΔΠΣΑ/ΥΠΕΧΩΔΕ.

13. Την αρίθμ. 4965/1997 Αποφάσεις Σ.τ.Ε.

14. Το απ. 9696/2297/4041/23.4.98 έγγραφο Δ/νσης Νομ. Έργου του ΥΠΕΧΩΔΕ.

15. Την απόφαση 123/20.3.95 Δημ/κού Συμβ/λίου Χίου.

16. Το έγγραφο 5880/5.11.98 Δήμου Χίου.

17. Την αρίθμ. 16/6/6/11-6-99 γνωμοδότηση του ΣΧΟΠ Περ. Βορείου Αιγαίου.

18. Το γεγονός ότι από τις κανονιστικές Δ/ξεις αυτής της Απόφασης δεν προκαλείται δαπάνη σε βάρος του κρατικού προϋπολογισμού και του οικείου Ο.Τ.Α.

19. Την απόφαση του Σ.Τ.Ε. με απ. 428/56.

20. Το έγγραφο με απ. 24046, 24047/9.8.99 του Εθνικού Τυπογραφείου. αποφασίζουμε:


Αίρουμε την ρυμοτομία Σχεδίου Πόλεως στη θέση του οικοπέδου του Κ. Πασβάντη στην περιοχή Ευαγγελίστριας επί των οδών Ευαγγελίστριας και Μπίτσα στην πόλη της Χίου που επεβλήθη με το Π.Δ. 13.11.37 ΦΕΚ 462 Δ' με την κατάργηση της Ο.Γ. Α Β Γ σύμφωνα με την αρίθμ. 4965/1997 Απόφαση ΣτΕ και επιβάλλουμε νέα Ρυμοτομία, με Οικ. Γραμμή υπό τα στοιχεία Α - Β - Β" - Γ' -Γ και Ρυμ. Γραμμή υπό τα στοιχεία Α - Α' - Β'- Β", όπως αυτή απεικονίζεται στο συνημμένο έγχρωμο πρωτότυπο Απόσπασμα Σχεδίου Πόλης που συνοδεύει την παρούσα Απόφαση.

Εκδίδεται δε σε αντικατάσταση της αριθ. 680/1.7.99 του Γενικού Γραμματέα Περ. Βορείου Αιγαίου η οποία ακυρώνεται με βάση τα 19 και 20 σχετικά.

Η απόφαση αυτή να δημοσιευθεί στην Εφημερίδα της Κυβερνήσεως και θα ισχύει μετά τη δημοσίευσή της.

Μυτιλήνη, 25 Αυγούστου 1999

Ο Γενικός Γραμματέας Περιφέρειας
ΑΘΑΝΑΣΙΟΣ ΚΑΡΟΥΝΤΖΟΣ

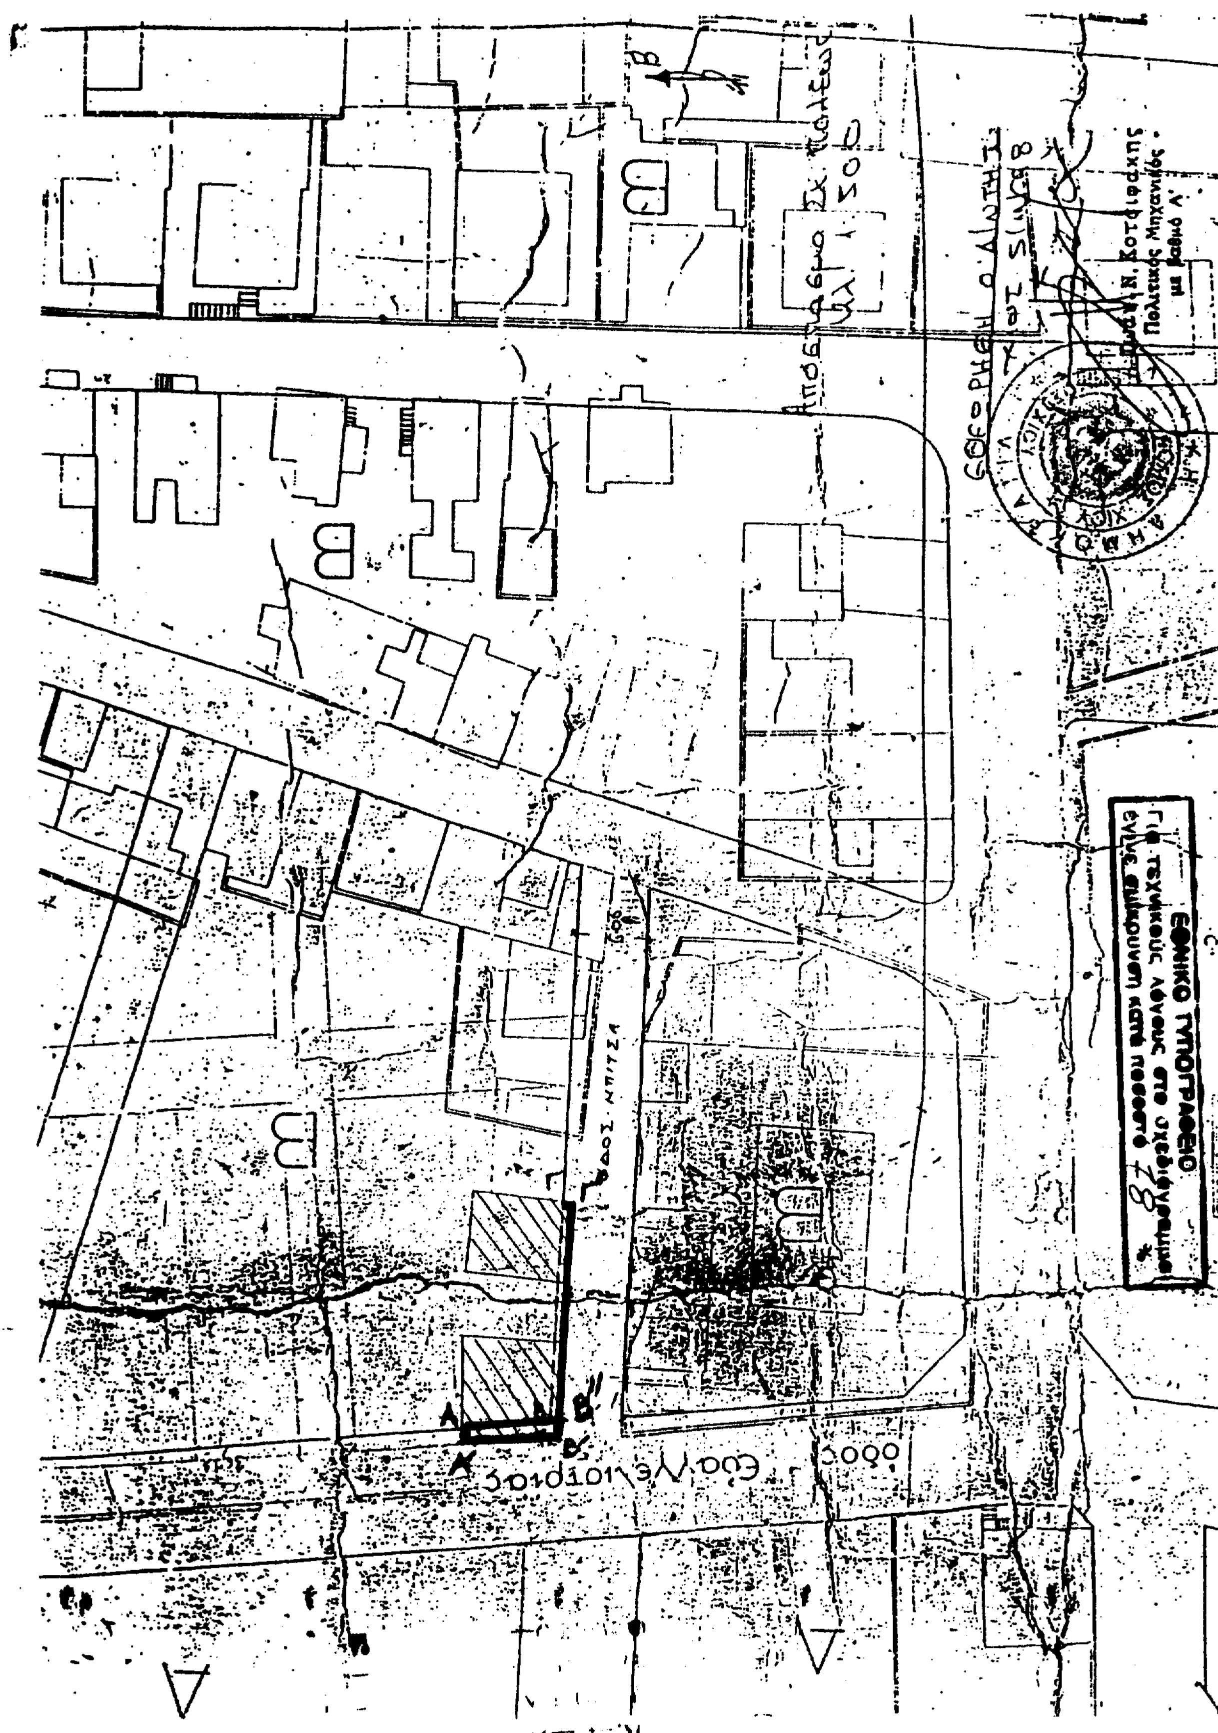
ΕΘΝΙΚΟ ΤΥΠΟΓΡΑΦΕΙΟ

Αριθ. 5365 (2)

Κήρυξη αναδασωτέας έκτασης εμβαδού 3.850 τ.μ. στη θέση «Μαγκανόλακκος» του Δήμου Ατταβύρου, Νήσου Ρόδου, Ν. Δωδ/νήσου.

Ο ΓΕΝΙΚΟΣ ΓΡΑΜΜΑΤΕΑΣ
ΠΕΡΙΦΕΡΕΙΑΣ Ν. ΑΙΓΑΙΟΥ

Έχοντας υπόψη:

1. Τις διατάξεις του Ν. 3200/55 περί διοικητικής αποκέντρωσης, όπως τροποποιήθηκε και συμπληρώθηκε μεταγενέστερα με το Ν.Δ. 532/70.

2. Τις διατάξεις του άρθρου 7 του Ν. 2503/97 «Διοίκηση, οργάνωση, στελέχωση της Περιφέρειας κ.λ.π.».

3. Τις διατάξεις του άρθρου 117 παρ. 3 του Συντάγματος.

4. Τις διατάξεις του Ν. 998/79 «Περί προστασίας των Δασών κ.λ.π.» και ειδικότερα:

α) του άρθρου 41 παρ. 1, β) του άρθρου 38 παρ. 1.

5. Τις διαταγές του Υπουργείου Γεωργίας:

α) 160417/1180/8.7.80, β) 182447/3049/24.9.80.

6. Την έκθεση αυτοψίας και πρόταση της Δασολόγου Αικ. Μπαλατσούκα, με την οποία προτείνεται η κήρυξη της έκτασης που αναφέρεται στο θέμα ως αναδασωτέας.

7. Την αριθ. πρωτ. 3752/22.7.1999 εισήγηση της Δ/νσης Δασών Δωδ/νήσου για κήρυξη της δασικής έκτασης αναδασωτέας, αποφασίζουμε:

Κηρύσσουμε αναδασωτέα με σκοπό τη διατήρηση του χαρακτήρα του δάσους και την αποκατάσταση της βλάστησης που καταστράφηκε από παράνομη εκχέρσωση κατά το έτος 1996, έκταση τριών (3) στρ. και οκτακοσίων πενήντα (850) τετρ. μέτρων, που αποτελούν τμήμα των Κ.Μ. 2080 και 2081 γαιών Σιαννών που ανήκουν σε ιδιώτες και βρίσκεται στη θέση «Μαγκανόλακκος» του Δήμου Ατταβύρου που προσδιορίζεται από τα στοιχεία (1, 2, ...6, 7, 1) και έχει όρια:

Ανατολικά: Με αμπέλι.

Δυτικά: Δάσος τραχείας πεύκης.

Βόρεια: Δάσος τραχείας πεύκης.

Νότια: Δάσος τραχείας πεύκης,

όπως φαίνεται στο συνημμένο διάγραμμα που αποτελεί αναπόσπαστο μέρος της απόφασης αυτής.

Η απόφαση αυτή να δημοσιευθεί στην Εφημερίδα της Κυβερνήσεως.

Ρόδος, 23 Σεπτεμβρίου 1999


Ο Γεν. Γραμ. Περιφέρειας Ν. Αιγαίου
ΠΑΝΑΓΙΩΤΗΣ ΣΑΛΤΟΥΡΟΣ


ΑΠΟΣΠΑΣΜΑ ΜΟΡΦΟΛΟΓΙΚΟΥ ΧΑΡΤΗ
ΠΕΡΙΟΧΗΣ ΣΙΑΝΝΩΝ ΡΟΔΟΥ

Κλίμακα 1:5.000

Ανήκει σε ιαν. 5365/23-9-99 απόφ. 864 της Διευθύνσεως Δασών Δωδεκανήσου

ΕΘΝΙΚΟ ΤΥΠΟΓΡΑΦΕΙΟ
Για τεχνικούς λόγους στο σχεδιάγραμμα έγινε σμίκρυνση κατά ποσοστό 78 %

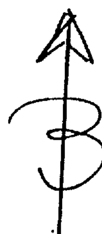

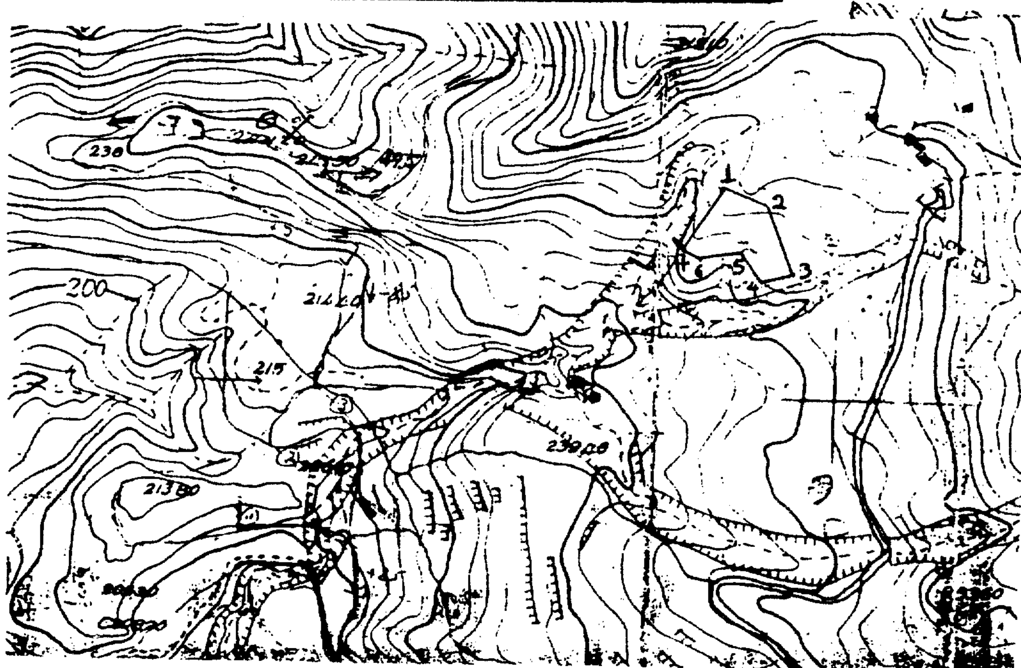

ΥΠΟΜΝΗΜΑ

(1,2,...6,7,1) περίμετρος εκχερσωθείσας έκτασης, εμβ. 3,85 στρ., τμήμα των ΚΗ 2080 και 2081 γαιών Σιαννών, από τον Διμέλη Γεώργιο του Αποστόλου, κάτοικο Σιαννών
Η εκχερσωθείσα έκταση αποτελούσε ιδιωτικό δάσος τραχείας πεύκης στη θέση "Μαγγανόλακος" Σιαννών

Ρόδος 12/7/99
Η Συντάξασα

Μπαλωμένου Αικ.
Δασολόγος



ΘΕΩΡΗΘΗΚΕ
Ρόδος 19-7-99
Ο Δ/ντής Δασών Δωδ/σου

Κουτίτσης
Δασολόγος

Αριθ. 5367 (3)

Κήρυξη αναδασωτέας έκτασης εμβαδού 3.400 τ.μ. στη θέση «Κατάρτι» του Δήμου Ιαλυσσού, Νήσου Ρόδου, Ν. Δωδ/νήσου.

Ο ΓΕΝΙΚΟΣ ΓΡΑΜΜΑΤΕΑΣ
ΠΕΡΙΦΕΡΕΙΑΣ Ν. ΑΙΓΑΙΟΥ

Έχοντας υπόψη:

1. Τις διατάξεις του Ν. 3200/55 περί διοικητικής αποκέντρωσης, όπως τροποποιήθηκε και συμπληρώθηκε μεταγενέστερα με το Ν.Δ. 532/70.

2. Τις διατάξεις του άρθρου 7 του Ν. 2503/97 «Διοίκηση, οργάνωση, στελέχωση της Περιφέρειας κ.λ.π.».

3. Τις διατάξεις του άρθρου 117 παρ. 3 του Συντάγματος.

4. Τις διατάξεις του Ν. 998/79 «Περί προστασίας των Δασών κ.λ.π.» και ειδικότερα:

α) του άρθρου 41 παρ. 1, β) του άρθρου 38 παρ. 1.

5. Τις διαταγές του Υπουργείου Γεωργίας:

α) 160417/1180/8.7.80, β) 182447/3049/24.9.80.

6. Την έκθεση αυτοψίας και πρόταση της Δασολόγου Αικ. Μπαλατσούκα, με την οποία προτείνεται η κήρυξη της έκτασης που αναφέρεται στο θέμα ως αναδασωτέας.

7. Την αριθ. πρωτ. 4711/27.8.1999 εισήγηση της Δ/νσης Δασών Δωδ/νήσου για κήρυξη της δασικής έκτασης αναδασωτέας, αποφασίζουμε:

Κηρύσσουμε αναδασωτέα με σκοπό τη διατήρηση του χαρακτήρα του δάσους και την αποκατάσταση της βλάστησης που καταστράφηκε από πυρκαγιά στις 27.7.1999, έκταση τριών (3) στρ. και τετρακοσίων (400) τετρ. μέτρων, που αποτελεί τμήμα των Κ.Μ. 16 και 22 γαιών Κανδηλί που ανήκει σε ιδιώτες και βρίσκεται στη θέση «Κατάρτι» του Δήμου Ιαλυσσού και προσδιορίζεται από τα στοιχεία (1, 2, ... 6, 7, 1) και έχει όρια:

Ανατολικά: Δάσος τραχείας πεύκης και κυπαρίσσου.

Δυτικά: Γεωργική έκταση και δάσος.

Βόρεια: Γεωργική έκταση.

Νότια: Δάσος και αναδασωτέα έκταση,

όπως φαίνεται στο συνημμένο διάγραμμα που αποτελεί αναπόσπαστο μέρος της απόφασης αυτής.

Η απόφαση αυτή να δημοσιευθεί στην Εφημερίδα της Κυβερνήσεως.

Ρόδος, 23 Σεπτεμβρίου 1999

Ο Γεν. Γραμ. Περιφέρειας Ν. Αιγαίου
ΠΑΝΑΓΙΩΤΗΣ ΣΑΛΤΟΥΡΟΣ

ΑΠΟΣΠΑΣΜΑ ΚΤΗΜΑΤΟΓΡΑΦΙΚΟΥ ΧΑΡΤΗ


ΣΤΗ ΘΕΣΗ "ΚΑΤΑΡΤΙ"

ΠΕΡΙΟΧΗΣ ΓΑΙΩΝ ΚΑΝΔΥΛΙ


ΔΗΜΟΣ ΙΑΛΥΣΟΥ

ΚΛΙΜΑΚΑ 1:5000

ΕΘΝΙΚΟ ΤΥΠΟΓΡΑΦΕΙΟ
για τεχνικούς λόγους στο σχεδιάγραμμα
έγινε σμίκρυνση κατά ποσοστό 18 %

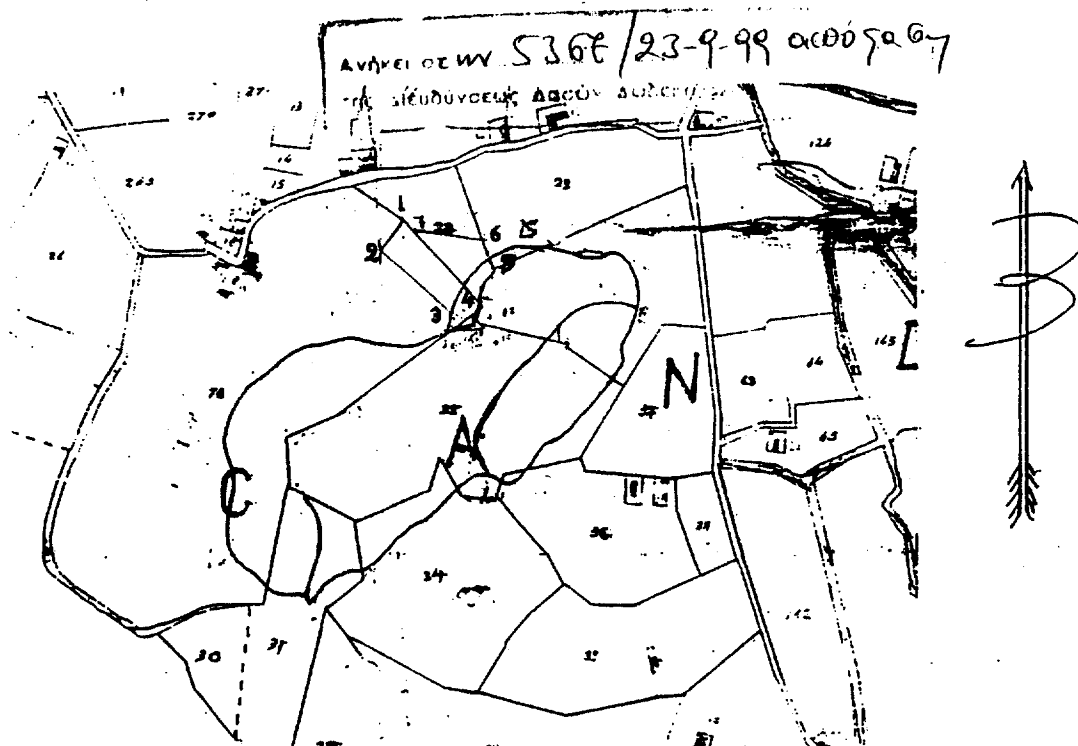

E(1,2,3,4,5,6,7,1) = 3.400 τ.μ

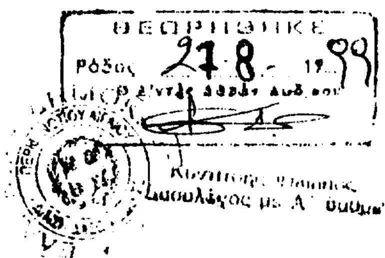

Ρόδος 27-8-1999

Η Συντάξασα

Μπαλαισούκα Αικ.
Δασολόγος

Αριθ. 5366 (4)

Κήρυξη αναδασωτέας έκτασης εμβαδού 500 τ.μ. στη θέση «Κανδηλί» του Δήμου Ιαλυσού, Νήσου Ρόδου, Ν. Δωδ/νήσου.

Ο ΓΕΝΙΚΟΣ ΓΡΑΜΜΑΤΕΑΣ
ΠΕΡΙΦΕΡΕΙΑΣ Ν. ΑΙΓΑΙΟΥ

Έχοντας υπόψη:

1. Τις διατάξεις του Ν. 3200/55 περί διοικητικής αποκέντρωσης, όπως τροποποιήθηκε και συμπληρώθηκε μεταγενέστερα με το Ν.Δ. 532/70.

2. Τις διατάξεις του άρθρου 7 του Ν. 2503/97 «Διοίκηση, οργάνωση, στελέχωση της Περιφέρειας κ.λ.π.».

3. Τις διατάξεις του άρθρου 117 παρ. 3 του Συντάγματος.

4. Τις διατάξεις του Ν. 998/79 «Περί προστασίας των Δασών κ.λ.π.» και ειδικότερα:

α) του άρθρου 41 παρ. 1, β) του άρθρου 38 παρ. 1.

5. Τις διαταγές του Υπουργείου Γεωργίας:

α) 160417/1180/8.7.80, β) 182447/3049/24.9.80.

6. Την έκθεση αυτοψίας και πρόταση του Δασολόγου Παντελή Χριστοφακάκη, με την οποία προτείνεται η κήρυξη της έκτασης που αναφέρεται στο θέμα ως αναδασωτέας.

7. Την αριθ. πρωτ. 4681/27.8.1999 εισήγηση της Δ/νσης Δασών Δωδ/νήσου για κήρυξη της δασικής έκτασης αναδασωτέας, αποφασίζουμε:

Κηρύσσουμε αναδασωτέα με σκοπό τη διατήρηση του χαρακτήρα του δάσους και την αποκατάσταση της βλάστησης που καταστράφηκε από παράνομη εκχέρσωση κατά το έτος 1991, έκταση πεντακοσίων (500) τετρ. μέτρων, που αποτελεί τμήμα των Κ.Μ. 111 ^ γαιών Κανδηλί που ανήκει στο ελληνικό δημόσιο και βρίσκεται στη θέση «Κανδηλί» του Δήμου Ιαλυσσού και προσδιορίζεται από τα στοιχεία (1, 2, ... 6, 7, 1) και έχει όρια:

Ανατολικά: Δάσος τραχείας πεύκης.

Δυτικά: Δάσος τραχείας πεύκης.

Βόρεια: Δάσος τραχείας πεύκης.


Νότια: Δάσος τραχείας πεύκης,

όπως φαίνεται στο συνημμένο διάγραμμα που αποτελεί αναπόσπαστο μέρος της απόφασης αυτής.

Η απόφαση αυτή να δημοσιευθεί στην Εφημερίδα της Κυβερνήσεως.

Ρόδος, 23 Σεπτεμβρίου 1999

Ο Γεν. Γραμ. Περιφέρειας Ν. Αιγαίου
ΠΑΝΑΓΙΩΤΗΣ ΣΑΛΤΟΥΡΟΣ

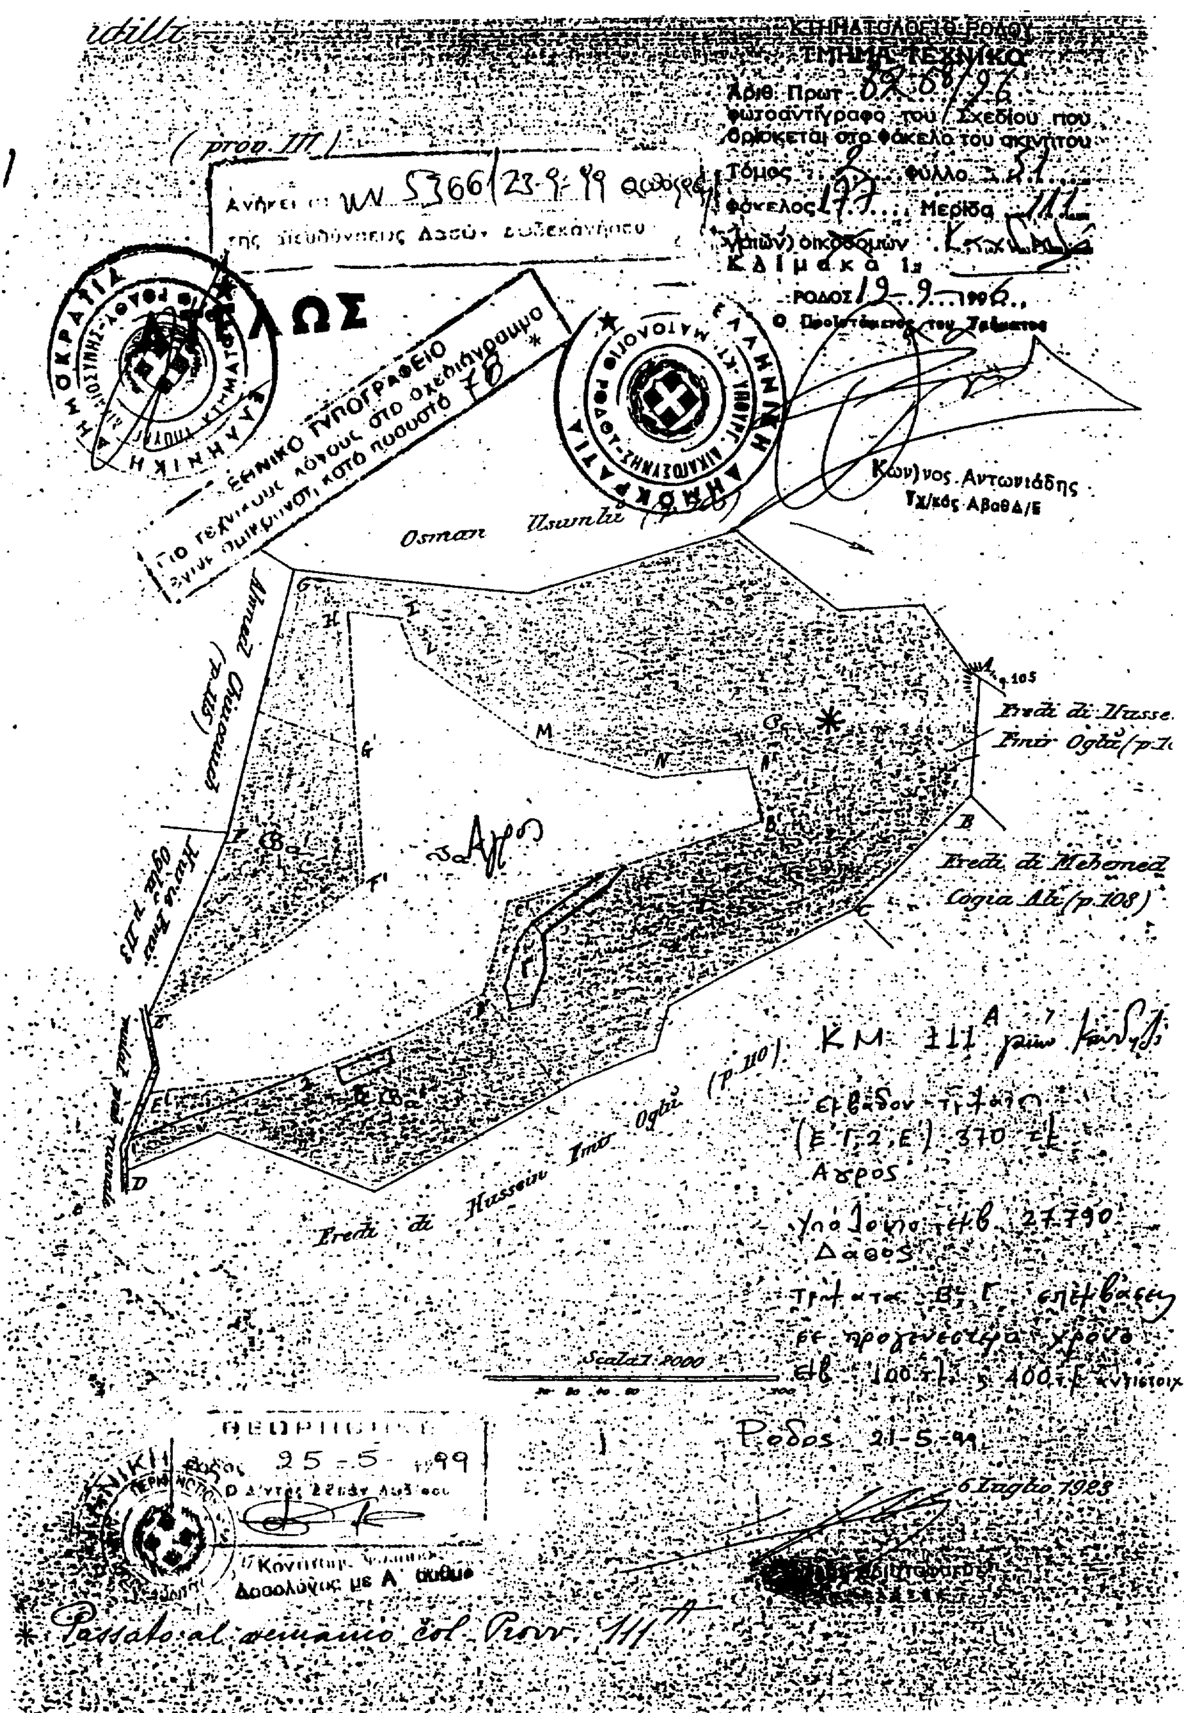
ΚΤΗΜΑΤΟΛΟΓΙΟ ΡΟΔΟΥ
ΤΜΗΜΑ ΤΕΧΝΙΚΟ
Αριθ. Πρωτ.
φωτοαντίγραφο του Σχεδίου που βρίσκεται στο φάκελο του ακινήτου
Τόμος
Φύλλο
Φάκελος
Μερίδα
Κλίμακα
ΡΟΔΟΣ 19-9-1996
Ο Προϊστάμενος του Τμήματος
Κων)νος Αντωνιάδης
Τχ/κός ΑΒαθΔ/Ε
ΔΑΣΟΣ
ΕΘΝΙΚΟ ΤΥΠΟΓΡΑΦΕΙΟ
Osman
Eredi di Hussein
Eredi di Mehemed
Cogia Ali (p.108)
Eredi di Hussein Imir Ogbi (p.110)
Scala 1:2000
ΚΜ 111
Αγρός
Δάσος
Ρόδος 21-5-99
6 Luglio 1923
ΘΕΩΡΗΘΗΚΕ
Ρόδος 25-5-1999
Δασολόγος με Α΄ βαθμό
Passato al demanio col Prov. 111